

ΕΦΗΜΕΡΙΣ ΤΗΣ ΚΥΒΕΡΝΗΣΕΩΣ
ΤΗΣ ΕΛΛΗΝΙΚΗΣ ΔΗΜΟΚΡΑΤΙΑΣ

ΕΝ ΑΘΗΝΑΙΣ ΤΗι 15 ΑΠΡΙΛΙΟΥ 1978 | ΤΕΥΧΟΣ ΤΕΤΑΡΤΟΝ | ΑΡΙΘΜΟΣ ΦΥΛΛΟΥ 176

ΠΕΡΙΕΧΟΜΕΝΑ

ΑΠΑΛΛΟΤΡΙΩΣΕΙΣ

ΑΠΟΦΑΣΕΙΣ

'Αριθ. 3713 (1)

Περὶ κηρύξεως ὡς ἀναδασωτέας διακατεχόμενης δασικῆς ἐκτάσεως ἐμβαδοῦ 30 στρεμ. πού βρίσκεται στὴν περιφέρεια τῆς Κοινότητας Μουζουρᾶ Ν. Χανίων.

Ο ΝΟΜΑΡΧΗΣ ΧΑΝΙΩΝ

Ἔχοντας ὑπόψη :

1. Τὶς διατάξεις τοῦ Νόμου 3200/55 «περὶ Διοικητικῆς 'Αποκεντρώσεως», σὲ συνδυασμὸ μὲ τὶς διατάξεις τοῦ Ν.Δ. 532/70 «περὶ συμπληρώσεως τῶν διατάξεων «περὶ διοικητικῆς ἀποκεντρώσεως καὶ τὶς διατάξεις τοῦ Β.Δ. 709/70 «περὶ καθορισμοῦ τῶν διατηρουμένων ὑπὲρ 'Υπ. Γεωργίας κ.λ.π. ἁρμοδιοτήτων».

2. Τὶς διατάξεις τῶν ἄρθρων 24 καὶ 117 τοῦ Συντάγματος τῆς Χώρας.

3. Τὶς διατάξεις τῶν ἄρθρων 188 καὶ 191 τοῦ Ν.Δ. 86/69 «περὶ Δασικοῦ Κώδικος».

4. Τὸ ἄρθρο 19 παρ. 2 τοῦ Ν. 248/1976 «περὶ φύλλου καταγραφῆς Μητρώου Ἰδιοκτησίας καὶ ὁριοθεσίας τῶν δασικῶν ἐκτάσεων καὶ προστασίας τῶν Δασικῶν ἐκτάσεων.

5. Τὶς α) 5684/499/ἐγγ. 48/11.2.71 Δ/γὴ 'Υπ. Γεωργίας «περὶ προϋποθέσεων καὶ διαδικασία κηρύξεως ἐκτάσεων ὡς ἀναδασωτέων καὶ ἄρσεως ἀναδασωτέας , β) 88854/7483/ἐγκ. 104/1.10.75 καὶ 114812/2946 /ἐγκ. 154/24.12.75 Δ/γὲς 'Υπ. Γεωργίας περὶ ἐφαρμογῆς διατάξεων πού ἀφοροῦν ἀναδασωτέες ἐκτάσεις, γ) 10582/539/13.2.76 διευκρινιστικὴ Δ/γὴ 'Υπ. Γεωργίας, δ) 215696/1451/9.5.77 καὶ 217606/1610/13.6.77 διαταγὴ 'Υπ. Γεωργίας «περὶ κηρύξεως ἀναδασωτέων τῶν καιομένων δασικῶν ἐκτάσεων».

6. Τὸ γεγονὸς ὅτι στὶς 22.6.77 ξέσπασε πυρκαγιὰ μὲ ἀποτέλεσμα νὰ ἀποψιλωθεῖ δασικὴ ἔκταση ἐμβαδοῦ 30 στρεμμ. πού βρίσκεται στὴ θέση Κουρουπιτὸς Περιβολίτσας περιφέρειας τῆς Κοινότητας Μουζουρᾶ Ν. Χανίων, ἀποφασίζουμε :

Κηρύσσουμε ὡς ἀναδασωτέα τὴ διακατεχόμενη ἀπὸ Κτήματα Κοινοτικὰ καὶ κτήματα Γυπάκη Εὐθυμίου–Ψιζάκη Μιχαὴλ κατοίκου τοῦ χωρίου Περιβολίτσα Κοινότητας Μουζουρᾶ Ν. Χανίων δασικὴ ἔκταση ἐμβαδοῦ 30 στρέμμ. πού βρίσκεται στὴ θέση Κουρουπιτὸς περιοχὴ τοῦ χωρίου Περιβολίτσας τῆς Κοινότητας Μουζουρᾶ Ν. Χανίων ἡ ὁποία καλυπτόταν ἀπὸ 'Ασσυβὶς–Θύμος καὶ καταστράφηκε τελείως ἀπὸ πυρκαγιὰ πού σημειώθηκε στὶς 22.6.77 μὲ σκοπὸ τὴν ἐπανεγκατάσταση τῆς ὑπάρχουσας βλαστήσεως, γιὰ προστατευτικούς, αἰσθητικούς, ὑγιεινοὺς καὶ ἐξωραϊστικοὺς λόγους.

'Η ὑπόψη ἔκταση φαίνεται στὸ συνημμένο σχεδιάγραμμα κλίμακας 1 : 500 τῆς Δ/νσεως Δασῶν Χανίων τὸ ὁποῖο ἀποτελεῖ ἀναπόσπαστο μέρος τῆς παρούσης ἀποφάσεως καὶ ὁρίζεται ὡς ἑξῆς :

'Ανατολικῶς : Κτήματα Κοινότητας Μουζουρᾶ

Δυτικῶς : Κτήματα Γυπάκη 'Ιωάννου – Λιονάκης Γεώργιος – Γυπάκης Εὐθύμιος.

Βορείως : Κτήματα Γυπάκη Εὐθυμίου

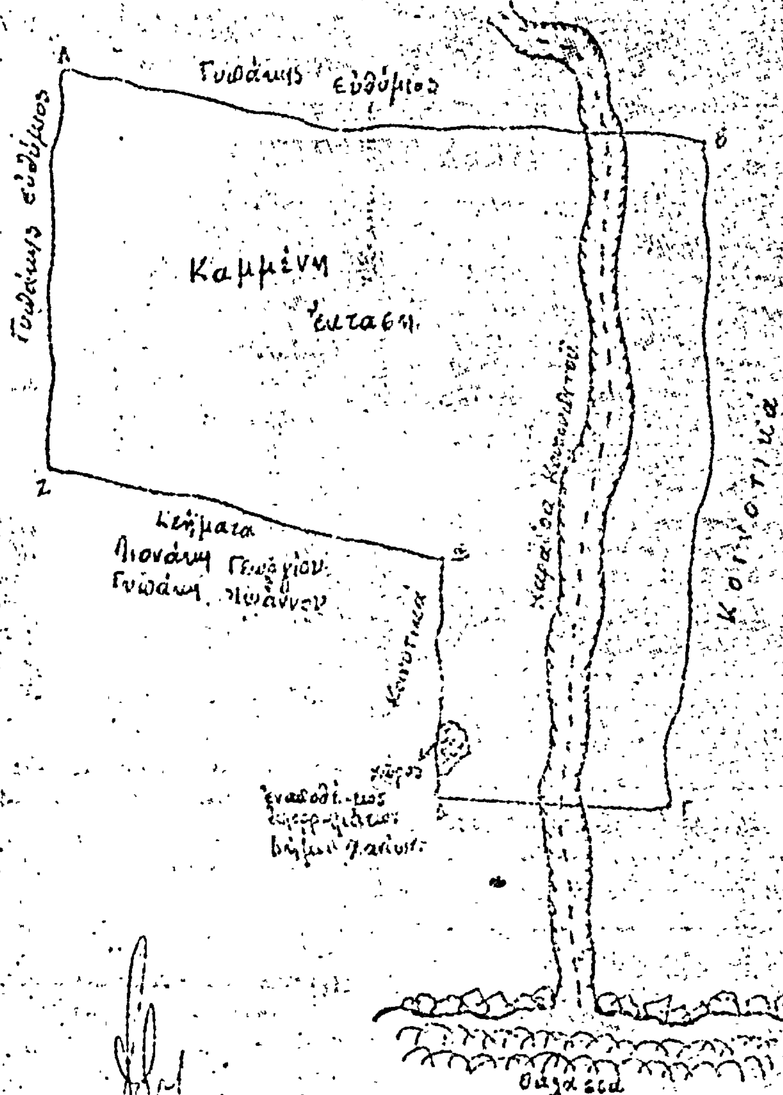
Νοτίως : Κτήματα Κοινότητας Μουζουρᾶ

'Η ἀπόφαση αὐτὴ νὰ δημοσιευθεῖ στὴν 'Εφημερίδα τῆς Κυβερνήσεως.

Χανιά, 29 Δεκεμβρίου 1977

'Ο Νομάρχης

ΑΛΕΞΑΝΔΡΟΣ Γ. ΤΣΑΚΩΝΑΣ


ΣΧΕΔΙΑΓΡΑΜΜΑ
ΚΛΙΜΑΞ 1:2000
Καμμένη έκτασι
ΥΠΟΜΝΗΜΑ
Θάλασσα
ΕΘΕΩΡΗΘΗ
Νομάρχης
Βας. Κόρμαδος

ΠΟΛΕΟΔΟΜΙΑ

ΑΠΟΦΑΣΕΙΣ

'Αριθ. Γ. 9921/868 (2)

Περὶ ἀναστολῆς τῶν οἰκοδομικῶν ἐργασιῶν εἰς τὸ ὑπ' ἀρ. 170 Οἰκοδομικὸν τετράγωνον τοῦ ρυμοτομικοῦ σχεδίου 'Αγρινίου.

Ο ΥΠΟΥΡΓΟΣ ΔΗΜΟΣΙΩΝ ΕΡΓΩΝ

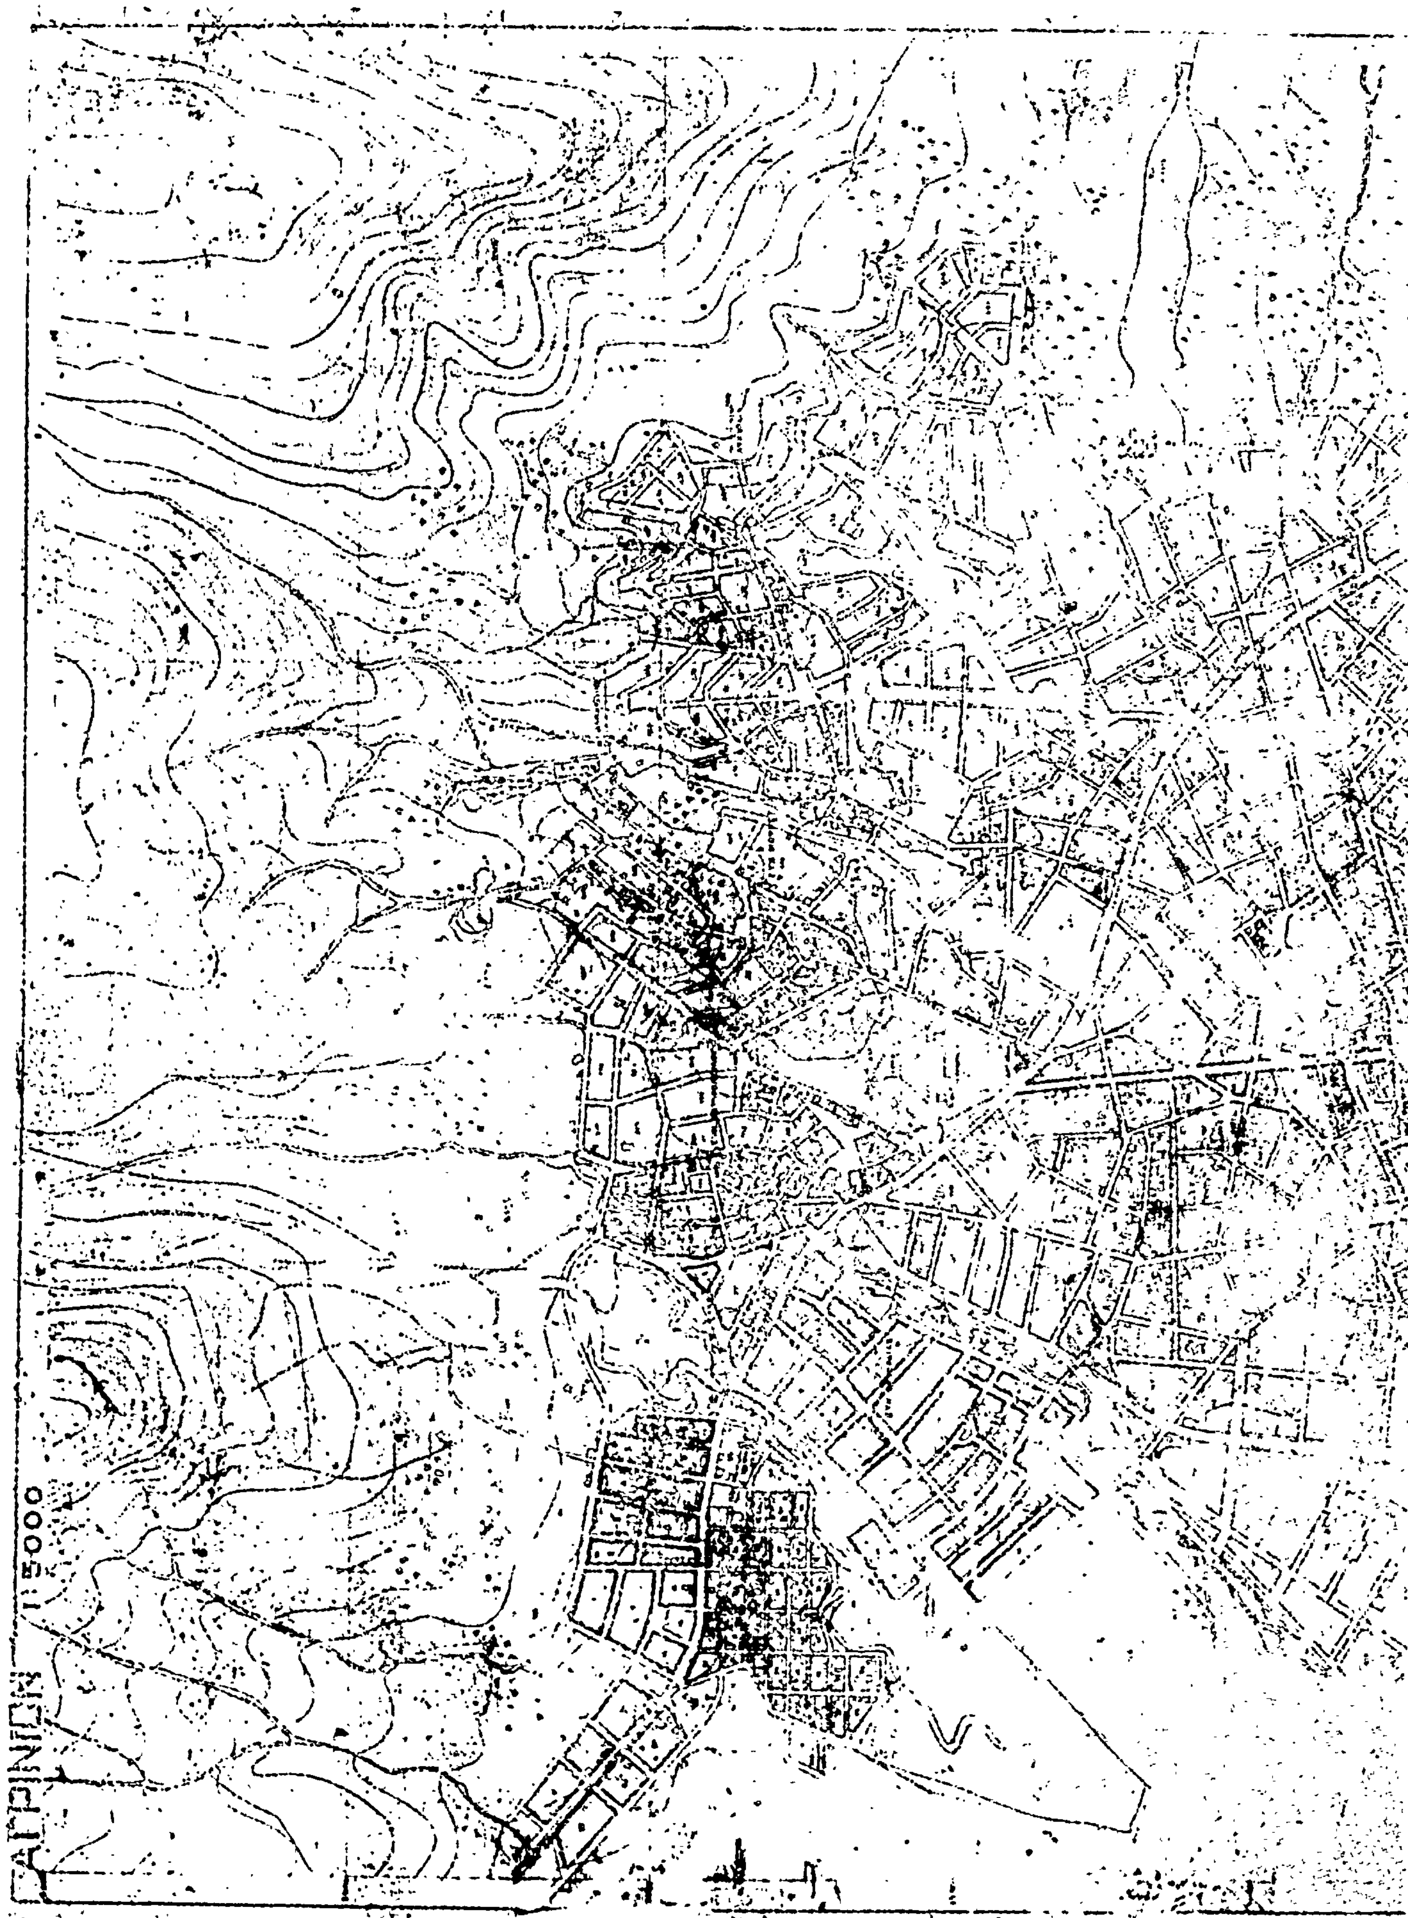
Ἔχοντες ὑπ' ὄψει, τὰς διατάξεις τοῦ ἀπὸ 17 'Ιουλίου 1923 Ν.Δ. «περὶ σχεδίων πόλεων κ.λπ.» ὡς μεταγενεστέρως ἐτροποποιήθησαν καὶ συνεπληρώθησαν καὶ εἰδικώτερον τῆς παραγράφου 2 τοῦ ἄρθρου 8 αὐτοῦ., ὡς ἡ παράγραφος αὐτὴ προσετέθη διὰ τοῦ ἄρθρου 1 τοῦ Ν. 551/1977 (ΦΕΚ 68/Α) καὶ τοῦ ἀπὸ 6.4.1971 Β. Δ/τος «περὶ συμπληρώσεως τῆς παραγράφου 7 τοῦ ἄρθρου 19 τοῦ ἀπὸ 3.4.1929 Ν.Δ/τος. «περὶ Γενικοῦ οἰκοδομικοῦ Κανονισμοῦ τοῦ Κράτους» (ΦΕΚ 81/Δ') ὡς τοῦτο διετηρήθη ἐν ἰσχύϊ διὰ τοῦ ἄρθρου 128 τοῦ Ν.Δ. 8/1973 «περὶ ΓΟΚ» τὴν ὑπ' ἀριθ. Α2β/2/147/Φ.Θ.2.1.1./26.7.1975 ἀπόφασιν «περὶ μεταβιβάσεως ἁρμοδιοτήτων Ὑπουργοῦ Δημοσίων Ἔργων εἰς τὸν Ὑφυπουργὸν τοῦ αὐτοῦ Ὑπουργείου (ΦΕΚ 845/Β), ἀποφασίζομεν :

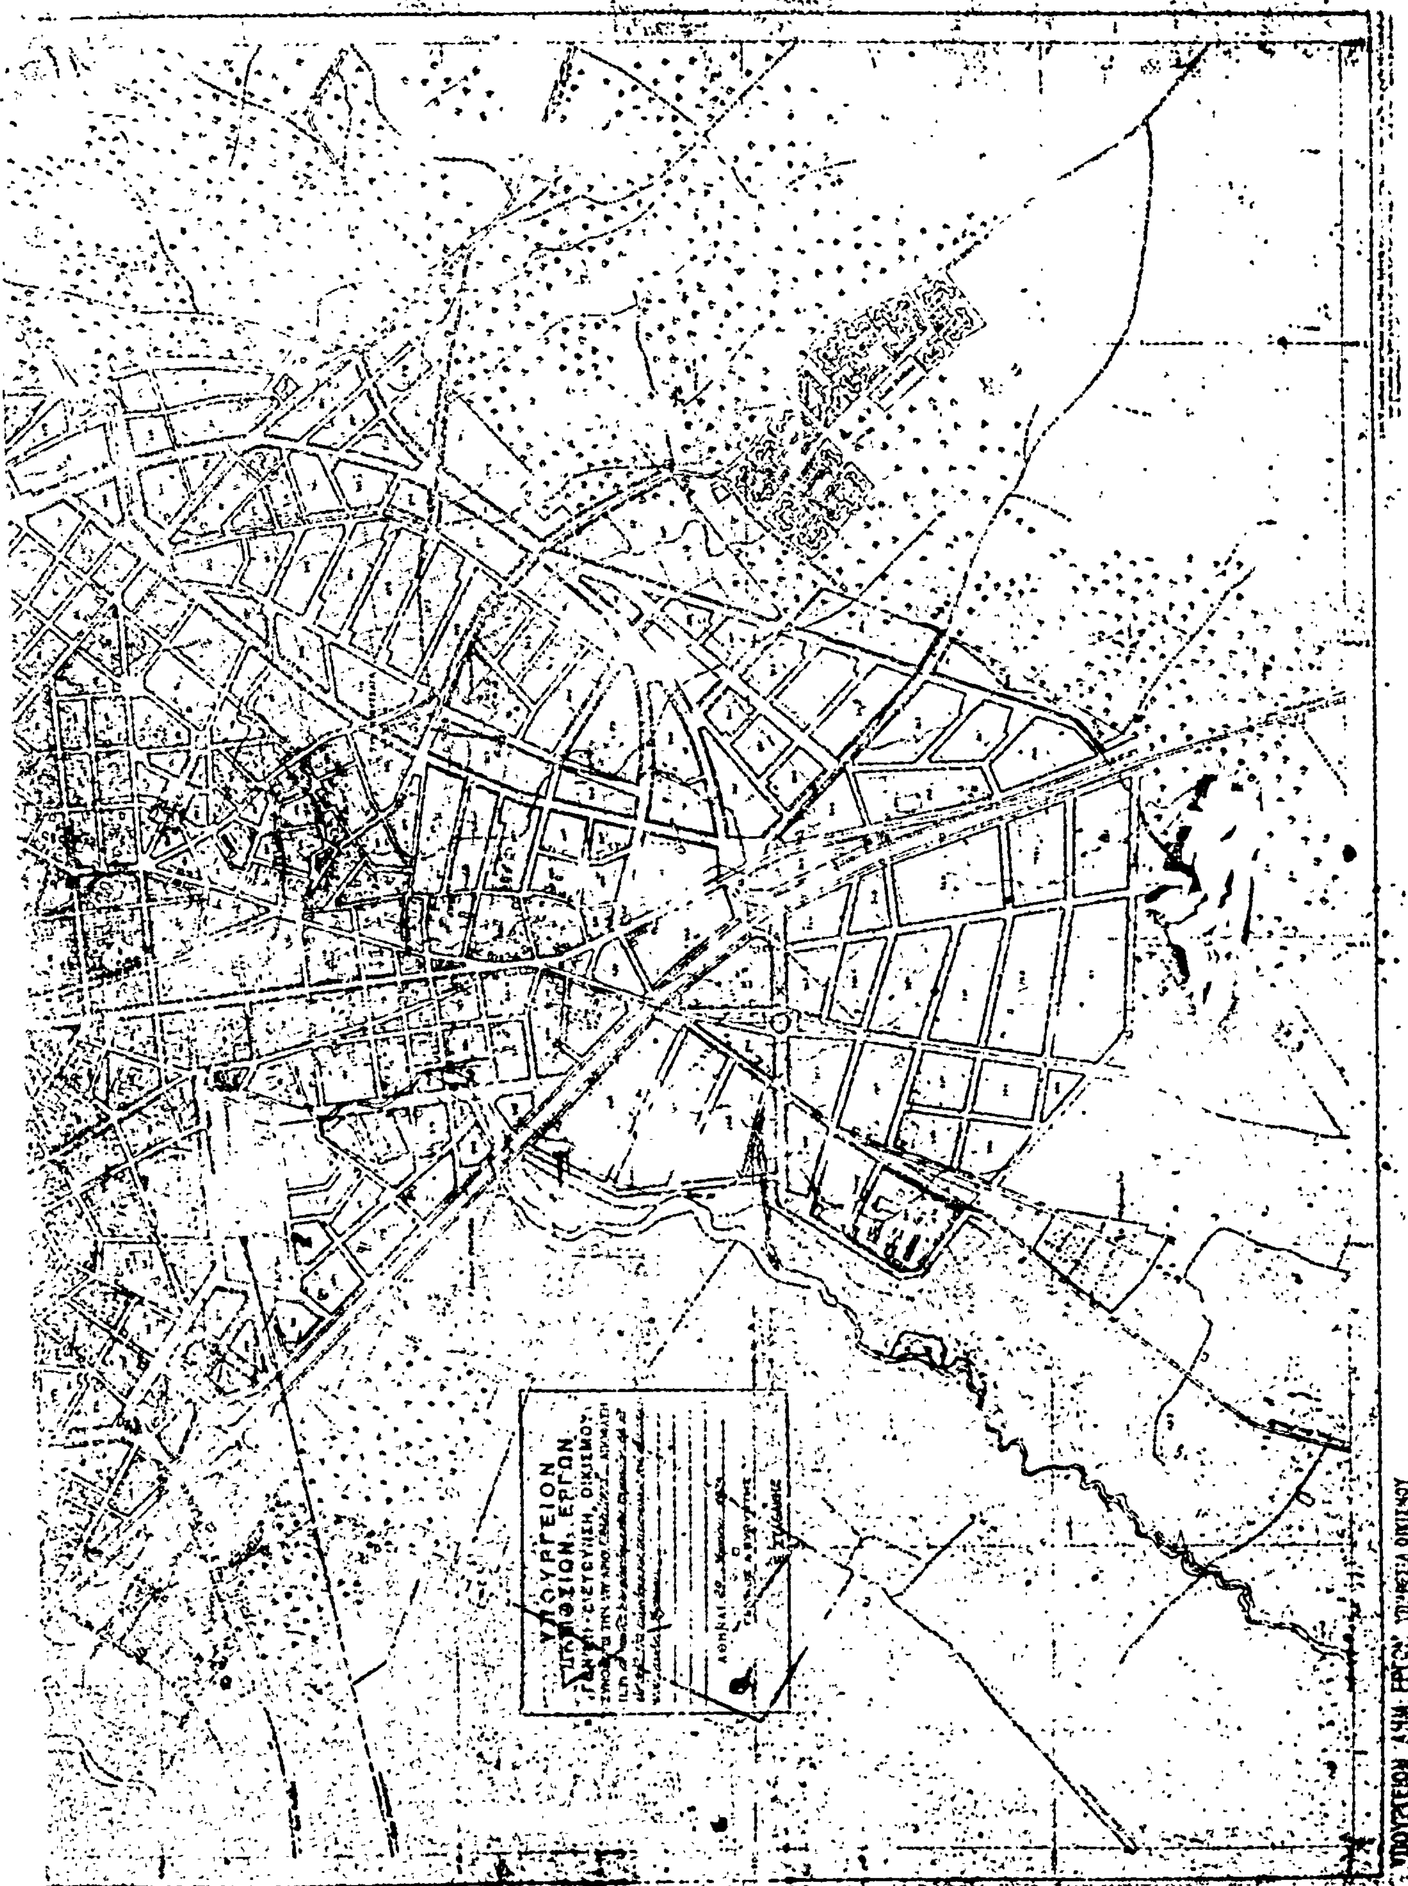
'Απαγορεύονται ἐπὶ τρεῖς (3) μῆνας αἱ οἰκοδομικαὶ ἐργασίαι καὶ ἡ χορήγησις οἰκοδομικῶν ἀδειῶν εἰς τὸ ὑπ' ἀριθ. 170 οἰκοδομικὸν τετράγωνον τοῦ ρυμοτομικοῦ σχεδίου 'Αγρινίου τὸ περικλειόμενον ὑπὸ τῶν ὁδῶν Π. Τσαλδάρη, Παπαστράτου, Καραϊσκάκη καὶ Ζωοδόχου Πηγῆς, ὡς ἐμφαίνεται δι' ἐστιγμένης γραμμῆς εἰς τὸ ὑπὸ τοῦ Γενικοῦ Διευθυντοῦ Οἰκισμοῦ τεθεωρημένον διὰ τῆς ὑπ' ἀριθ. Γ 9921/1978 πράξεως αὐτοῦ σχετικὸν πρωτότυπον διάγραμμα ὑπὸ κλίμακα 1:5000, τοῦ ὁποίου συνοπτικὸν ἀντίτυπον δημοσιεύεται μετὰ τῆς παρούσης.

'Εν 'Αθήναις τῇ 29 Μαρτίου 1978

Ο ΥΦΥΠΟΥΡΓΟΣ

ΣΤΕΦΑΝΟΣ ΜΑΝΟΣ


ΑΓΡΙΝΙΟΝ 1:5000


ΥΠΟΥΡΓΕΙΟΝ
ΔΗΜΟΣΙΩΝ ΕΡΓΩΝ
ΓΕΝΙΚΗ ΔΙΕΥΘΥΝΣΙΣ ΟΙΚΙΣΜΟΥ
ΑΘΗΝΑΙ
ΥΠΟΥΡΓΕΙΟΝ ΔΗΜ. ΕΡΓΩΝ ΥΠΗΡΕΣΙΑ ΟΙΚΙΣΜΟΥ

'Αριθ. ΤΥ. 1961 (3)

Περὶ καθορισμοῦ πρασιᾶς στὸν οἰκισμὸ 'Αράχου.

Ο ΝΟΜΑΡΧΗΣ ΗΜΑΘΙΑΣ

Ἔχοντας ὑπόψη:

1. Τὶς διατάξεις τοῦ ἀπὸ 17.7.23 Ν.Δ. «περὶ σχεδίων πόλεων κωμῶν κ.λ.π. ὅπως τροποποιήθηκαν καὶ συμπληρώθηκαν μεταγενέστερα».

2. Τὸν Α.Ν.314/68 «περὶ παροχῆς εἰς τὸν ΥΒΕ καὶ τοὺς Νομάρχας ἁρμοδιότητος ἐπὶ θεμάτων ἐγκρίσεως, ἐπεκτάσεως ἢ τροποποιήσεως σχεδίων πόλεων καὶ κωμῶν» ὅπως τροποποιήθηκε μὲ τὸ 1018/71 Ν.Δ.

3. Τὴ 12/77 ἀπόφαση τοῦ Κοινοτικοῦ Συμβουλίου κοινότητας 'Αράχου.

4. Τὴ σύμφωνη γνώμη τοῦ περ/κοῦ Συμβουλίου Δημοσίων Ἔργων Νομοῦ 'Ημαθίας ποὺ διατυπώθηκε στὸ 1ο πρακτικὸ (θέμα 6ον) τῆς συνεδριάσεως τῆς 30.1.78, ἀποφασίζουμε:

Καθορίζουμε πρασιὰ στὴν κοινότητα 'Αράχου στοὺς μὲν Κεντρικοὺς δρόμους Β. Γεωργίου καὶ Παύλου Μελᾶ δηλαδὴ μεταξὺ ΟΤ 6 καὶ 7, 8 καὶ 14, 7 καὶ 13, 5 καὶ 12, 4 καὶ 11, 2 καὶ 10, 1 καὶ 9 καὶ ἀπὸ τὶς δύο πλευρὲς σὲ 4,00 μέτρα καὶ στοὺς ὑπόλοιπους δρόμους σὲ 3,00 μέτρα.

Βέροια, 1 Μαρτίου 1978

'Ο Νομάρχης
ΓΡΗΓΟΡ. ΘΕΟΔΟΣΙΟΥ

'Αριθ. ΤΥ. 2095 (4)

Περὶ καθορισμοῦ πρασιᾶς στὶς ὁδοὺς Ν. Πλαστήρα καὶ Ι. Μεταξᾶ.

Ο ΝΟΜΑΡΧΗΣ ΗΜΑΘΙΑΣ

Ἔχοντας ὑπόψη:

1. Τὶς διατάξεις τοῦ ἀπὸ 17.7.23 Ν.Δ. «περὶ σχεδίου πόλεων, κωμῶν κ.λ.π.».

2. Τὸν Α.Ν.314/68 «περὶ παροχῆς εἰς τὸν 'Υπουργὸν Βορείου 'Ελλάδος καὶ τοὺς Νομάρχας ἁρμοδιότητος ἐπὶ θεμάτων ἐγκρίσεως, ἐπεκτάσεως ἢ τροποποιήσεως σχεδίων πόλεων, καὶ κωμῶν» ὅπως τροποποιήθηκε μὲ τὸ 1018/71 Ν.Δ.

3. Τὴ 202/77 ἀπόφαση τοῦ Δημοτικοῦ Συμβουλίου 'Αλεξανδρείας περὶ ὑποβολῆς πρασιᾶς 1,50 μέτρου καὶ στὶς δύο πλευρὲς τῶν ὁδῶν Ν. Πλαστήρα καὶ Ι. Μεταξᾶ.

4. Τὴ σύμφωνη γνώμη τοῦ Νομαρχιακοῦ Συμβουλίου Δημοσίων Ἔργων Ν. 'Ημαθίας (πρακτικὸ 2ον, θέμα 6ον) τῆς συνεδριάσεως τῆς 16.2.78 ὑπὲρ τῆς ἐπιβολῆς πρασιῶν 1,50 μ. καὶ στὶς δύο πλευρὲς τῶν ὁδῶν Ν. Πλαστήρα καὶ Ι. Μεταξᾶ στὴν πόλη τῆς 'Αλεξανδρείας, ἀποφασίζουμε:

Καθορίζουμε πρασιὲς 1,50 μέτρου καὶ στὶς δύο πλευρὲς τῶν ὁδῶν Ν. Πλαστήρα καὶ Ι. Μεταξᾶ στὴν πόλη τῆς 'Αλεξανδρείας.

Βέροια, 4 Μαρτίου 1978

'Ο Νομάρχης
ΓΡΗΓΟΡ. ΘΕΟΔΟΣΙΟΥ

'Αριθ. 2096 (5)

Περὶ τροποποιήσεως σχεδίου πόλεως 'Αλεξανδρείας, στὰ Ο.Τ.118, 119.

Ο ΝΟΜΑΡΧΗΣ ΗΜΑΘΙΑΣ

Ἔχοντας ὑπόψη:

1. Τὶς διατάξεις τοῦ ἀπὸ 17.7.23 Ν.Δ. «περὶ σχεδίου πόλεων, κωμῶν κ.λ.π.».

2. Τὸν Α.Ν.314/68 «περὶ παροχῆς εἰς τὸν 'Υπουργὸν Βορείου 'Ελλάδος καὶ τοὺς Νομάρχας ἁρμοδιότητος ἐπὶ θεμάτων ἐγκρίσεως ἐπεκτάσεως ἢ τροποποιήσεως σχεδίων πόλεων καὶ κωμῶν» ὅπως τροποποιήθηκε μὲ τὸ 1018/71 Ν.Δ.

3. Τὴν 375/77 ἀπόφαση τοῦ Δημοτικοῦ Συμβουλίου 'Αλεξανδρείας γιὰ τροποποίηση τοῦ σχεδίου πόλεως 'Αλεξανδρείας στὰ Ο.Τ. 118 καὶ 119 καὶ συγκεκριμένα τὸν καθορισμὸ αὐτῶν ὡς πλατεῖα καὶ πλατεῖα 'Ηρώου.

4. Τὴ σύμφωνη γνώμη τοῦ Νομαρχιακοῦ Συμβουλίου Δημοσίων Ἔργων Ν. 'Ημαθίας (Πρακτικὸ 2ο θέμα 5ο) τῆς συνεδριάσεως τῆς 16.2.78 ὑπὲρ τῆς τροποποιήσεως τοῦ σχεδίου πόλεως 'Αλεξανδρείας στὰ Ο.Τ. 118 καὶ 119, ἀποφασίζουμε:

'Εγκρίνουμε τὴν τροποποίηση τοῦ ρυμοτομικοῦ σχεδίου πόλεως 'Αλεξανδρείας στὰ Ο.Τ. 118 καὶ 119 μὲ τὸν χαρακτηρισμὸ αὐτῶν, τοῦ μὲν πρώτου ὡς πλατεῖα τοῦ δὲ δευτέρου ὡς πλατεῖα 'Ηρώου.

Βέροια, 4 Μαρτίου 1978

'Ο Νομάρχης
ΓΡΗΓΟΡ. ΘΕΟΔΟΣΙΟΥ

'Αριθ. 1800 (6)

Περὶ τροποποιήσεως ρυμοτομικοῦ σχεδίου πόλεως Ναούσης Ν. 'Ημαθίας στὸ ΟΤ. 31.

Ο ΝΟΜΑΡΧΗΣ ΗΜΑΘΙΑΣ

Ἔχοντας ὑπόψη:

1. Τὶς διατάξεις τοῦ ἀπὸ 17.7.23 Ν. Δ/τος «πεὶ σχεδίων πόλεων κ.λπ.» ὅπως μεταγενέστερα τροποποιήθηκαν καὶ συμπληρώθηκαν μὲ τὸ ΝΔ. 532/70.

2. Τὶς διατάξεις τοῦ ΑΝ. 514/68 (ΦΕΚ 47 τ.Α') ὅπως ἀντικαταστάθηκε μὲ τὸ ἄρθρο 1 τοῦ ΝΔ. 1018/71 «περὶ παροχῆς εἰς Ὑπουργὸν Βορ. 'Ελλάδος καὶ τοὺς Νομάρχας ἁρμοδιότητος ἐπὶ θεμάτων ἐγκρίσεως ἐπεκτάσεως ἢ τροποποιήσεως σχεδίων πόλεων καὶ κωμῶν» (ΦΕΚ 220/τ.Α').

3. Τὸν Α.Ν. 625/68 «περὶ συμπληρώσεως καὶ τροποποιήσεως τῶν γενικῶν περὶ σχεδίων πόλεων διατάξεων».

4. Τὴν 90/77 ἀπόφαση τοῦ Δημοτικοῦ Συμβουλίου Ναούσης

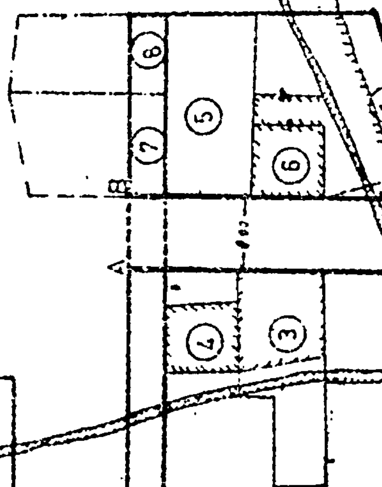
5. Τὴ σύμφωνη γνώμη τοῦ Περ/κοῦ Συμβουλίου Δημοσ. Ἔργων Ν. 'Ημαθίας, ἡ ὁποία διατυπώθηκε στὸ 1ο πρακτικὸ (Θέμα 7ον) τῆς συνεδριάσεως τῆς 30.1.1978, ἀποφασίζουμε:

'Εγκρίνουμε τὴν τροποποίηση τοῦ ρυμοτομικοῦ σχεδίου πόλεως Ναούσης στὸ ΟΤ 31 μὲ τὴν ἔνταξη τῆς ἤδη διαμορφουμένης ὁδοῦ Α-Β-Γ-Δ-Α, ὅπως φαίνεται ἀπὸ τὸ τοπογραφικὸ διάγραμμα τὸ θεωρημένο ἀπὸ τὸ Δ/ντὴ Τεχν. 'Υπηρεσιῶν Ν. 'Ημαθίας.

'Η ἀπόφαση αὐτὴ νὰ δημοσιευθεῖ στὴν 'Εφημερίδα τῆς Κυβερνήσεως.

Βέροια, 25 Φεβρουαρίου 1978

'Ο Νομάρχης
ΓΡΗΓΟΡ. ΘΕΟΔΟΣΙΟΥ


ΟΔΟΣ ΣΤΑΔΙΟΥ
Ο.Τ. 35
Ο.Τ. 31
Ο.Τ. 26
Ο.Τ. 30
ΥΠΟΜΝΗΜΑ
Ο ΜΗΧΑΝΙΚΟΣ
ΗΛΕΓΧΘΗ
ΕΘΕΩΡΗΘΗ

ΑΝΑΚΟΙΝΩΣΕΙΣ

Ἀριθ. 584 (7)

Περὶ εἰδοποιήσεως γιὰ τὴν παρακατάθεση ἀποζημιώσεως ἀπὸ ἀναγκαστικὴ ἀπαλλοτρίωση γιὰ τὴν ἀρτίωση τοῦ οἰκοπέδου πρὸς ἀνέγερση τῆς Δημόσιας Τεχνικῆς Σχολῆς Χίου.

ΝΟΜΑΡΧΙΑΚΟ ΤΑΜΕΙΟ ΧΙΟΥ

1. Σύμφωνα μὲ τὶς διατάξεις τῶν ἄρθρων 7 καὶ 8 τοῦ Ν.Δ. 797/1971 «περὶ ἀναγκαστικῶν ἀπαλλοτριώσεων», πληροφοροῦμε ὅλους ὅσους :

α) ἔχουν δικαιώματα κυριότητας ἢ ἄλλα ἐμπράγματα δικαιώματα στὰ ἀκίνητα ποὺ ἀπαλλοτριώθηκαν μὲ τὴν ΤΥ 7415/22.11.1976 ἀπόφαση τοῦ Νομάρχη Χίου (ΦΕΚ 409/6.12.1976 τ.Δ') γιὰ τὴν ἀρτίωση τοῦ οἰκοπέδου πρὸς ἀνέγερση τῆς Δημόσιας Τεχνικῆς Σχολῆς Χίου καὶ β) ἔχουν ἐγγράψει ὑποθήκη ἢ ἔχουν ἐπιβάλλει κατάσχεση ἢ μὲ ὁποιονδήποτε τρόπο διεκδικοῦν τὰ ἀκίνητα ποὺ ἔχουν ἀπαλλοτριωθεῖ ὅτι ἡ ἀποζημίωση, ποὺ καθόρισε τὸ Μονομελὲς Πρωτοδικεῖο Χίου μὲ τὴν ἀπόφασή του 23/1977 γιὰ ὅλα τὰ ἀκίνητα καὶ τὰ ὑπερκείμενα αὐτῶν ποὺ ἐμφαίνονται στὸ ἀπὸ Μαρτίου 1976 κτηματολογικὸ διάγραμμα καὶ στὸν σχετικὸ κτηματολογικὸ πίνακα ποὺ σύνταξε ὁ μηχανικὸς Ἀντώνιος Λυπαρῆς καὶ θεώρησε ἡ ἁρμόδια ὑπηρεσία τῆς Διευθύνσεως Τεχνικῶν Ὑπηρεσιῶν Ν. Χίου, ἔχει κατατεθεῖ στὸ Ταμεῖο Παρακαταθηκῶν καὶ Δανείων καὶ ἔχει ἐκδοθεῖ τὸ 5126/24.3.1978 γραμμάτιο συστάσεως παρακαταθήκης γιὰ (1.647.400) ἕνα ἑκατομμύριο ἑξακόσιες σαράντα ἑπτὰ χιλιάδες τετρακόσιες δραχμές.

2. Ἡ ἀποζημίωση αὐτὴ εἶναι ἀποδοτέα στοὺς δικαιούχους ποὺ θὰ ἀναγνωρισθοῦν σύμφωνα μὲ τὸ νόμο.

Ἡ ἀνακοίνωση αὐτὴ νὰ δημοσιευθεῖ στὴν Ἐφημερίδα τῆς Κυβερνήσεως.

Χίος, 30 Μαρτίου 1978

Ὁ Πρόεδρος
Τοῦ Νομαρχιακοῦ Ταμείου Χίου
ΙΩΑΝΝΗΣ ΚΑΛΟΓΕΙΤΟΝΑΣ

ΑΠΟ ΤΟ ΕΘΝΙΚΟ ΤΥΠΟΓΡΑΦΕΙΟ